


**会议室现场平面布置图 1:80**

原楼板底3.48m 梁高0.5m  
 梁底已有天面完成面2.93m, 灯槽造型3.27,

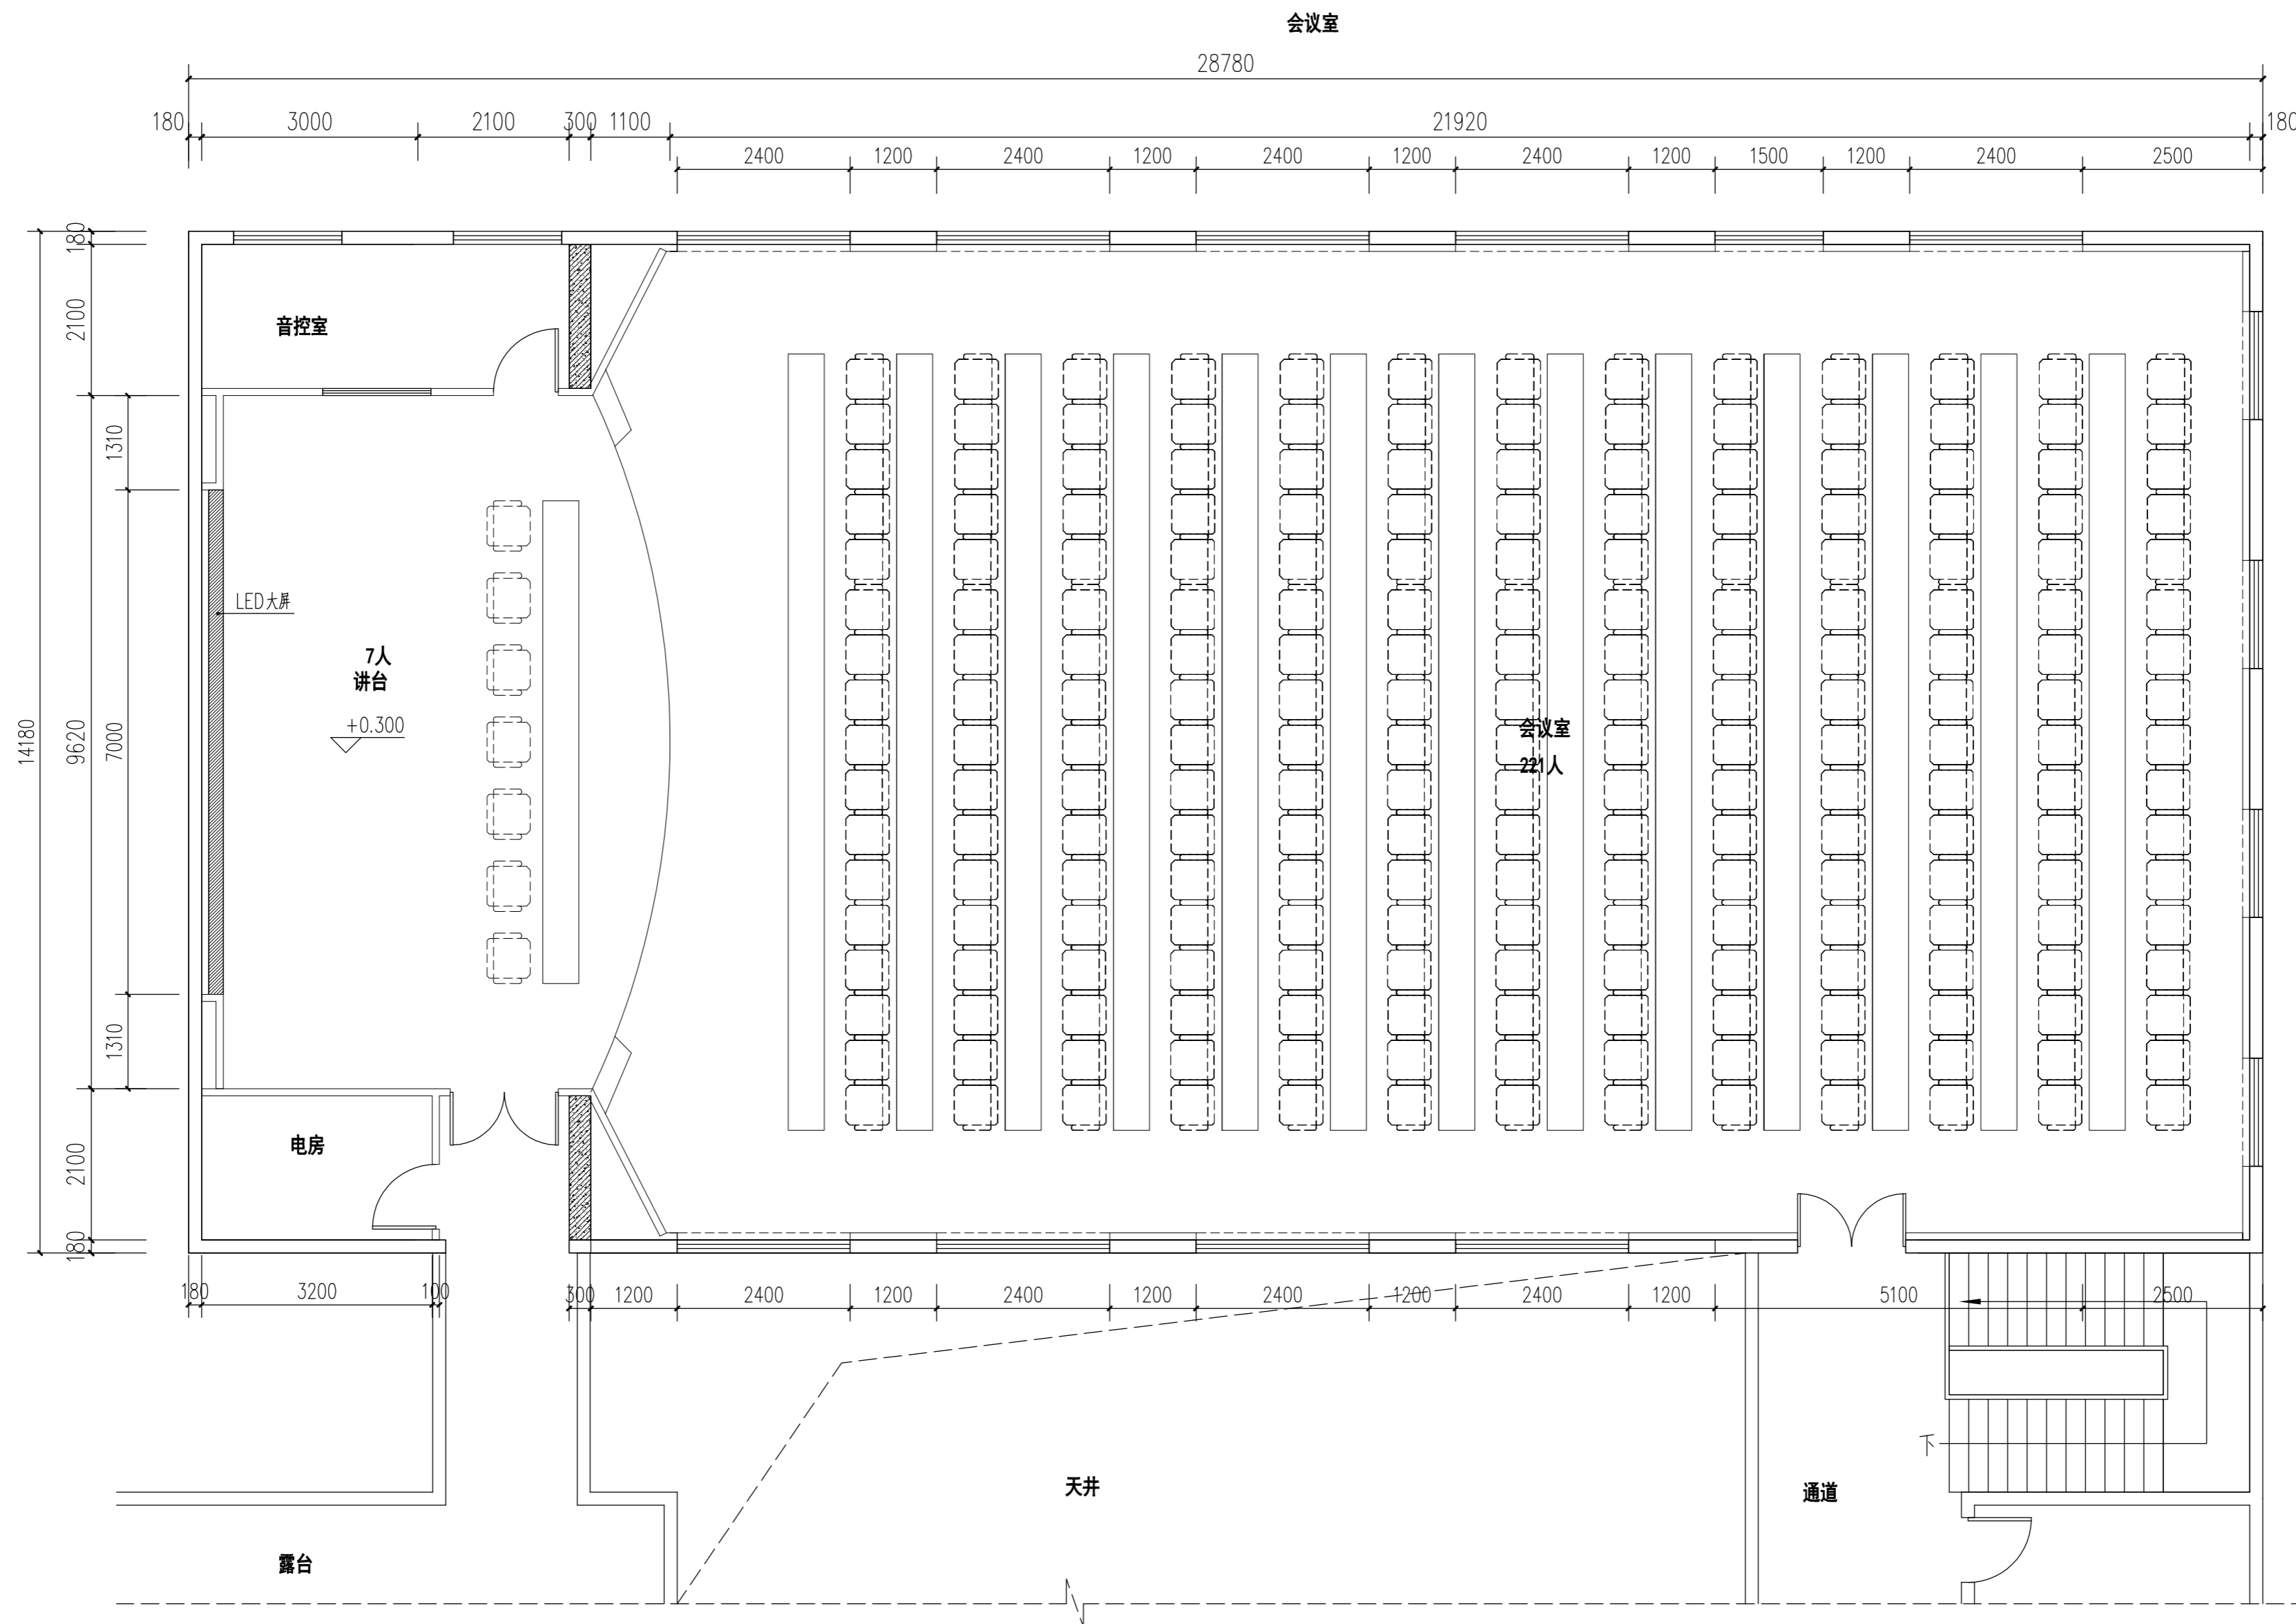

会议室升级改造平面布置图 1:80

原楼板底3.48m 梁高0.5m  
 梁底已有天面完成面2.93m, 灯槽造型3.27,